



POHJOISEEN

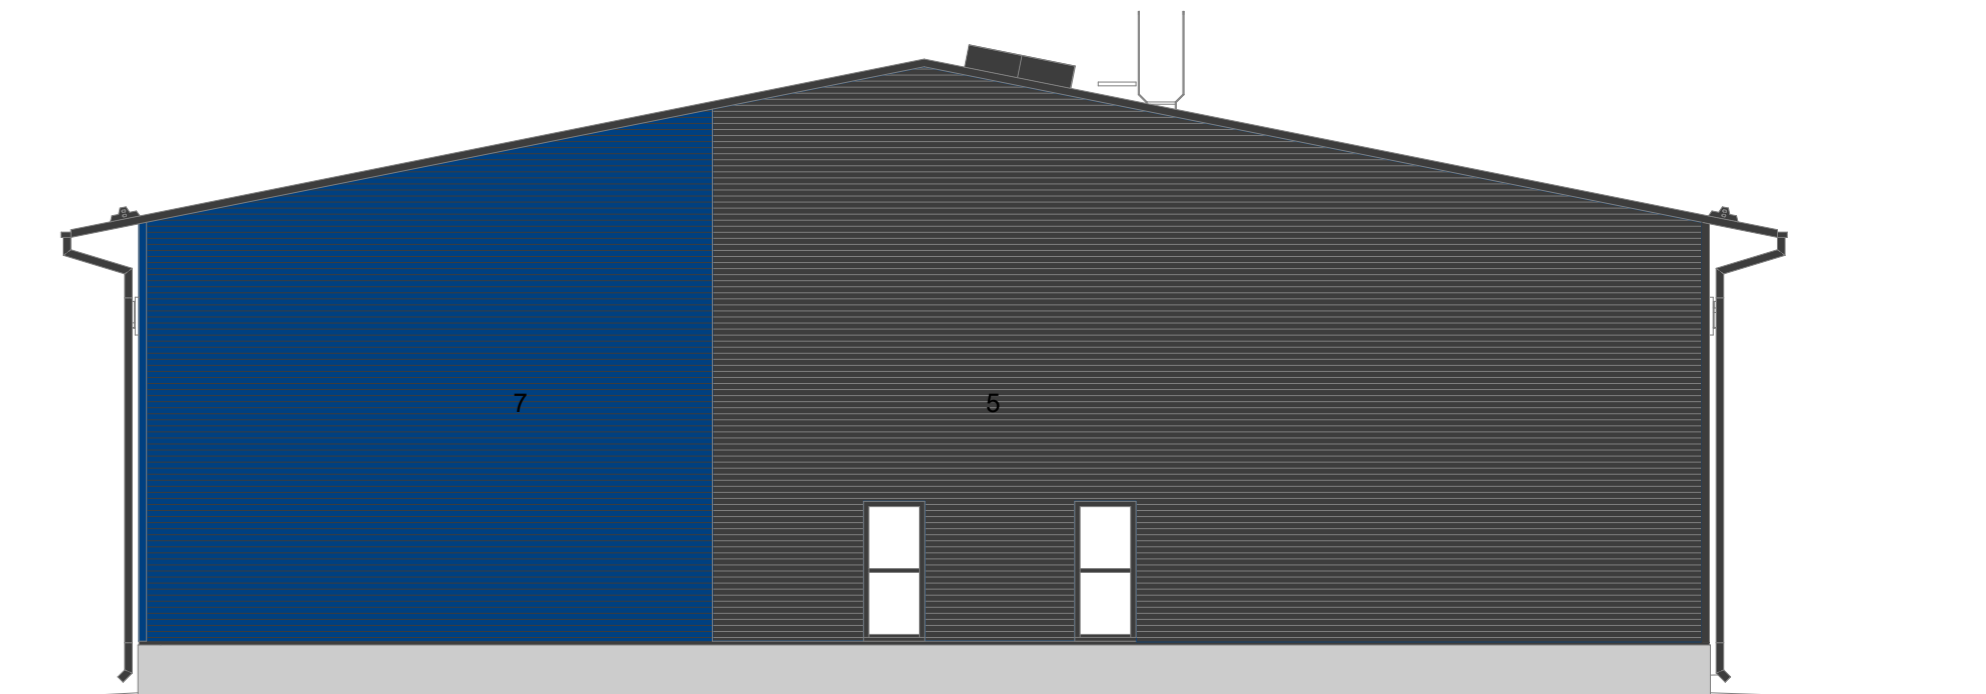


ITÄÄN

JULKISIVUMATERIAALIT JA -VÄRIT

- | | |
|-----------------------------------|---|
| 1. VESIKATTO | TERÄSPOIMULEVY T20, MUSTA RR 33 |
| 2. VESIKATON VARUSTEET | MUSTA, RR33 / RAL 9005 |
| 3. SADEVESIKOURUT JA SYÖKSYTORVET | MUSTA, RR33 / RAL 9005 |
| 4. RÄYSTÄÄN OTSA JA ALUS | TUMMA HARMAA, Tikkurila 612X |
| 5. JULKISIVU | TERÄSPOIMULEVY PK18, VAAKAAN, METALLI GRAFIITTI, RAL 7016 |
| 6. JULKISIVUN TEHOSTE | TERÄSPOIMULEVY PK18, VAAKAAN, HOPEA, RAL 9006 |
| 7. JULKISIVUN TEHOSTE 2 | TERÄSPOIMULEVY PK18, VAAKAAN, SININEN RAL 5010 |
| 8. IKKUNAT JA ULKO-OVET | ALUMIINI, METALLI GRAFIITTI, RAL 7016 |
| 9. VESIPELLIT | TERÄSPELTI, METALLI GRAFIITTI, RAL 7016 |
| 10. NOSTO-OVET | ALUMIINI, METALLI GRAFIITTI, RAL 7016 |
| 11. SOKKELI | SILÄVALETTU BETONI |

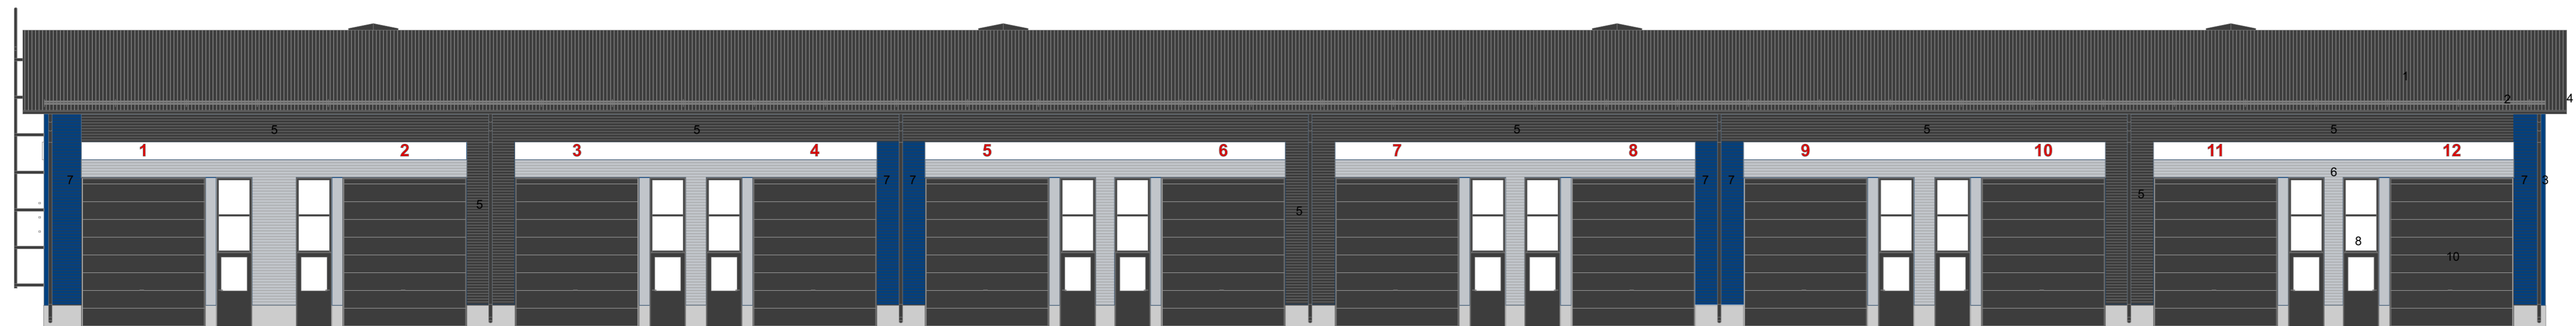

ETELÄÄN

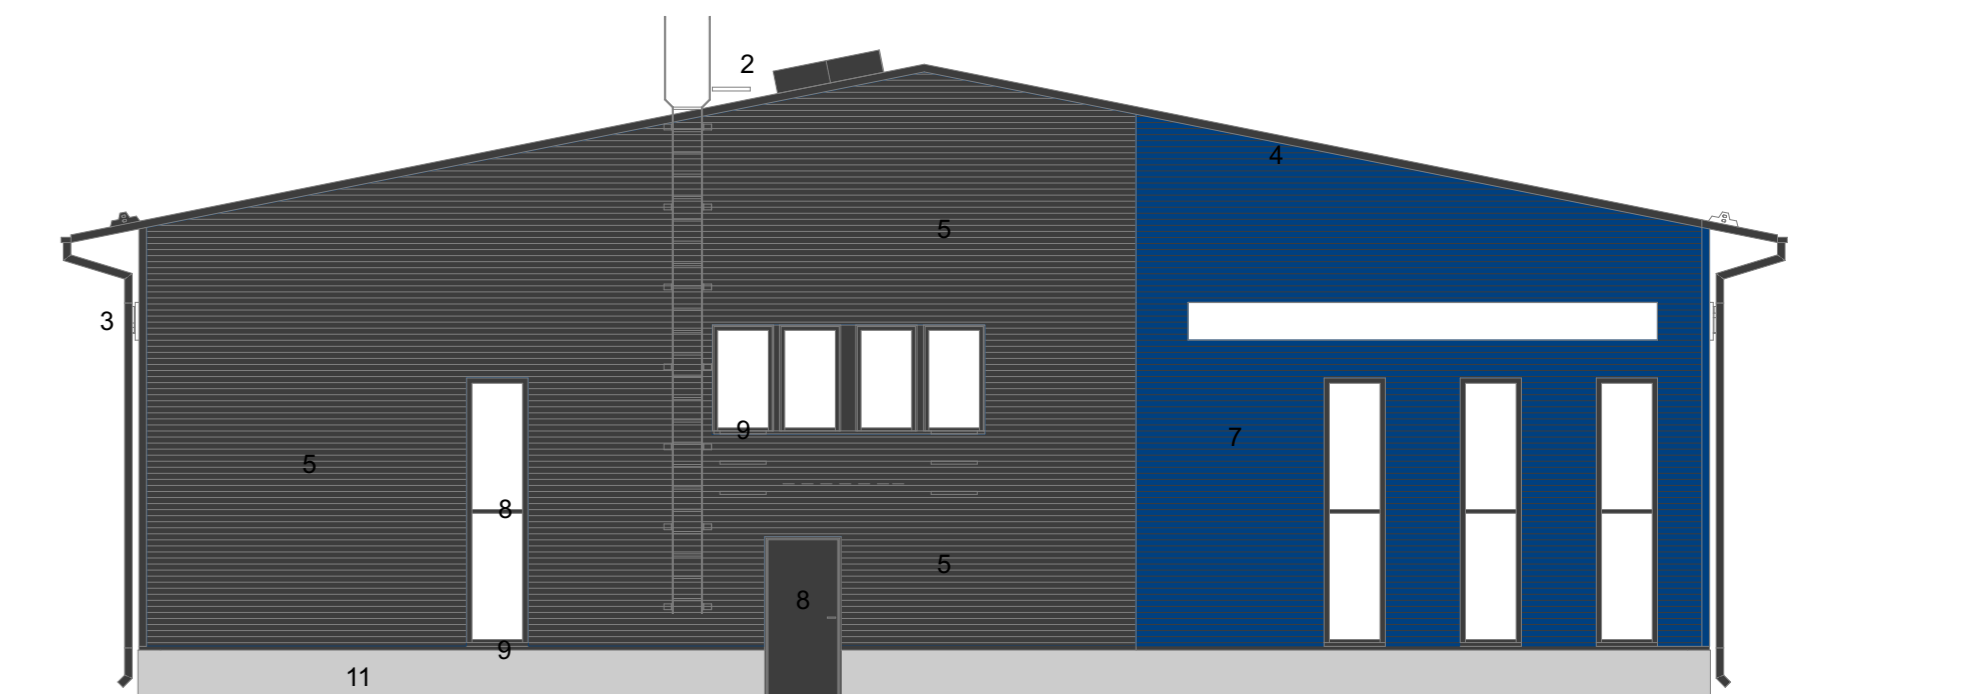

LÄNTEEN